ZAŁĄCZNIK NR 8

Poświadcza się że niniejszy dokument został opracowany w wyniku prac geodezyjnych i kartograficznych, których rezultaty zawiera operat techniczny wpisany do ewidencji materiałów państwowego zasobu geodezyjnego i kartograficznego

STAROSTA GOSTYŃSKI

P.3804.2018.1314

(identyfikator ewidencyjny materiału zasobu – operatu technicznego)

2018-11-05

(data wpisania operatu technicznego do ewidencji materiałów zasobu)

(imię, nazwisko i podpis osoby reprezentującej organ)

MAPA DO CELÓW PROJEKTOWYCH

Oznaczenie kancelaryjne zgłoszenia pracy geodezyjnej		GN.GK.6640.1523.2018
Miejscowość		Szelejewo Drugie
Jednostka ewidencyjna	identyfikator	300405_2
	nazwa	Pleszki
Obręb ewidencyjny	identyfikator	0015
	nazwa	Szelejewo Drugie
Skala mapy		1 : 500
Nazwa układu współrzędnych	prostokątnych płaskich	PL-2000/18
	wysokości	PL-KRON86-NH
Oznaczenie granic obszaru, który był przedmiotem aktualizacji		- - - - - - -
Oznaczenie i informacje o służebnościach gruntowych mających wpływ na zagospodarowanie gruntów, zlokalizowanych w granicach projektowanej inwestycji		Nie badano
Nie wyłącza się istnienia w terenie innych niewykazanych na niniejszej mapie urządzeń podziemnych, które nie były zgłoszone do inwentaryzacji.		
Data		06.11.2018r.

GEODEZJA I KARTOGRAFIA
Sylwia Tirbańska
Podrzecze 30e, 63-800 Gostyń
kom. 602 718 064
NIP 696-131-59-08, Regon 410513133

Nazwa / imię i nazwisko wykonawcy

Sylwia Tirbańska
geodeta uprawniony
nr upr. 12114
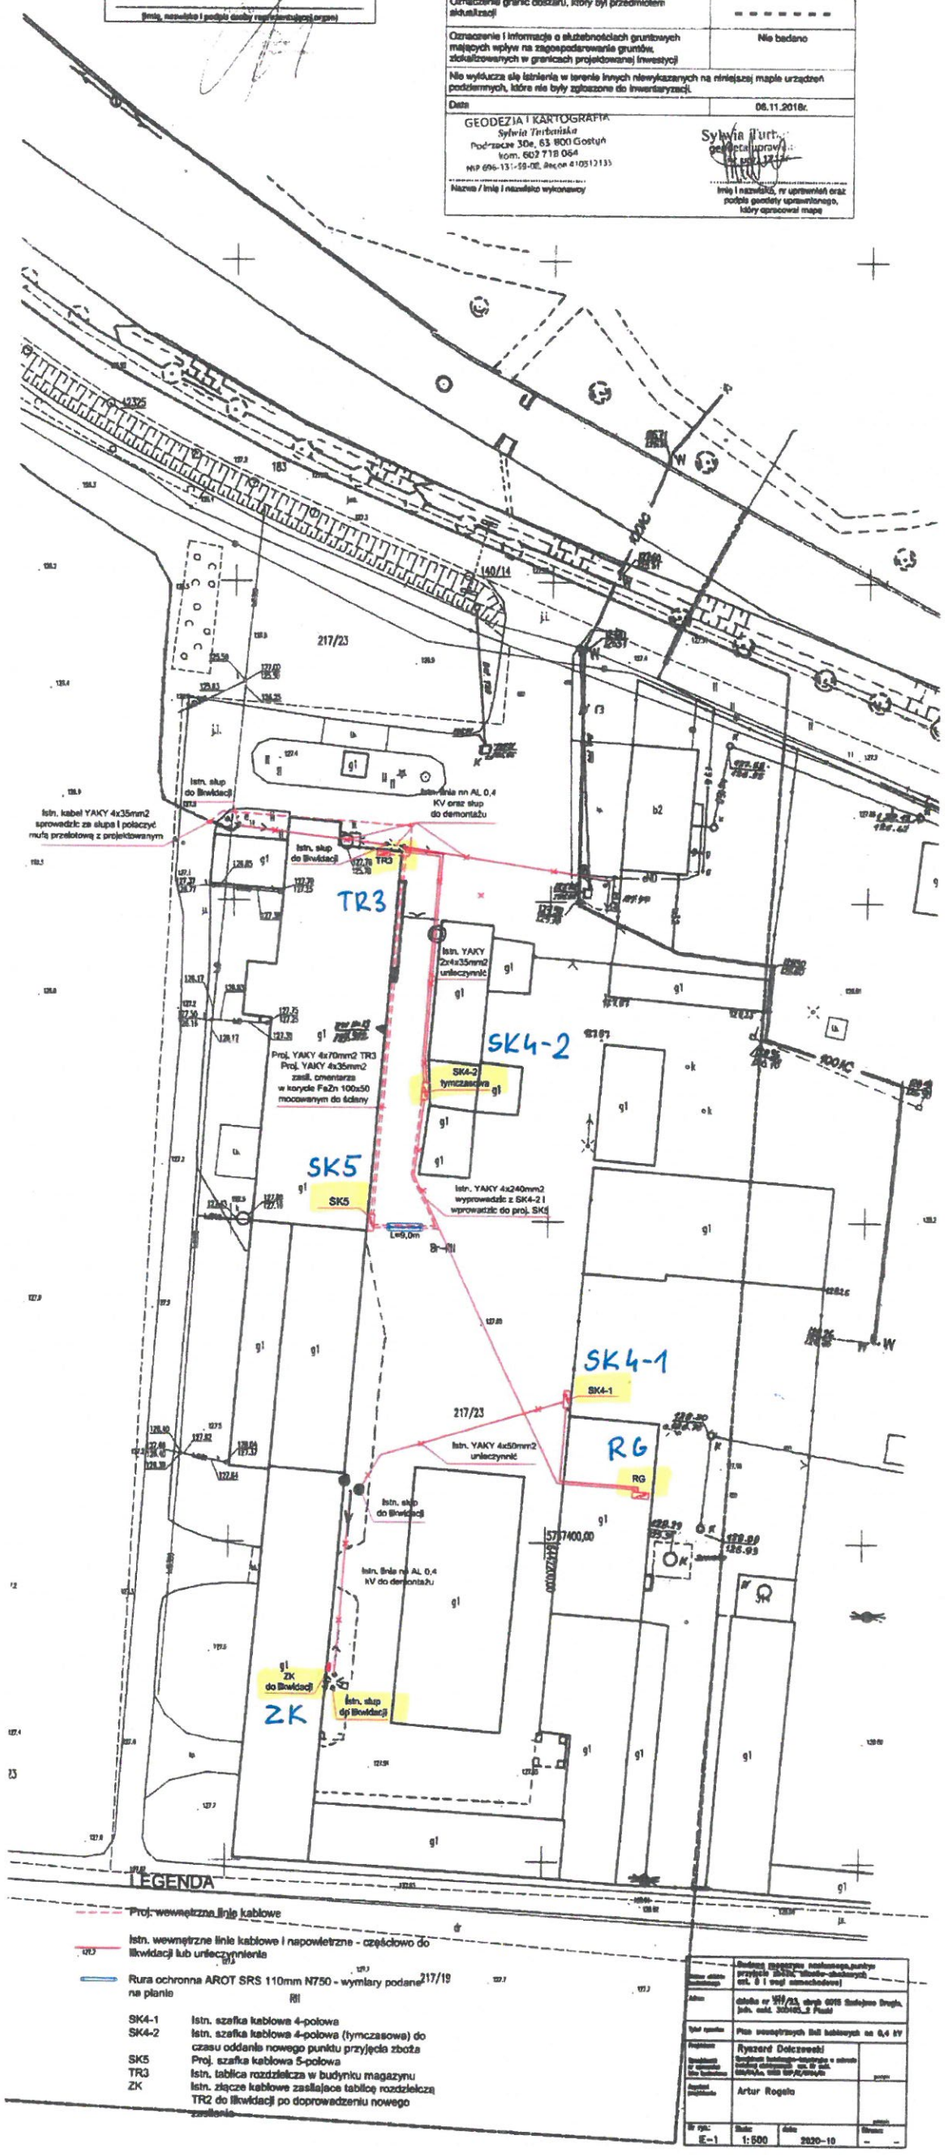
Imię i nazwisko, nr uprawnień oraz podpis geodety uprawnionego, który opracował mapę